


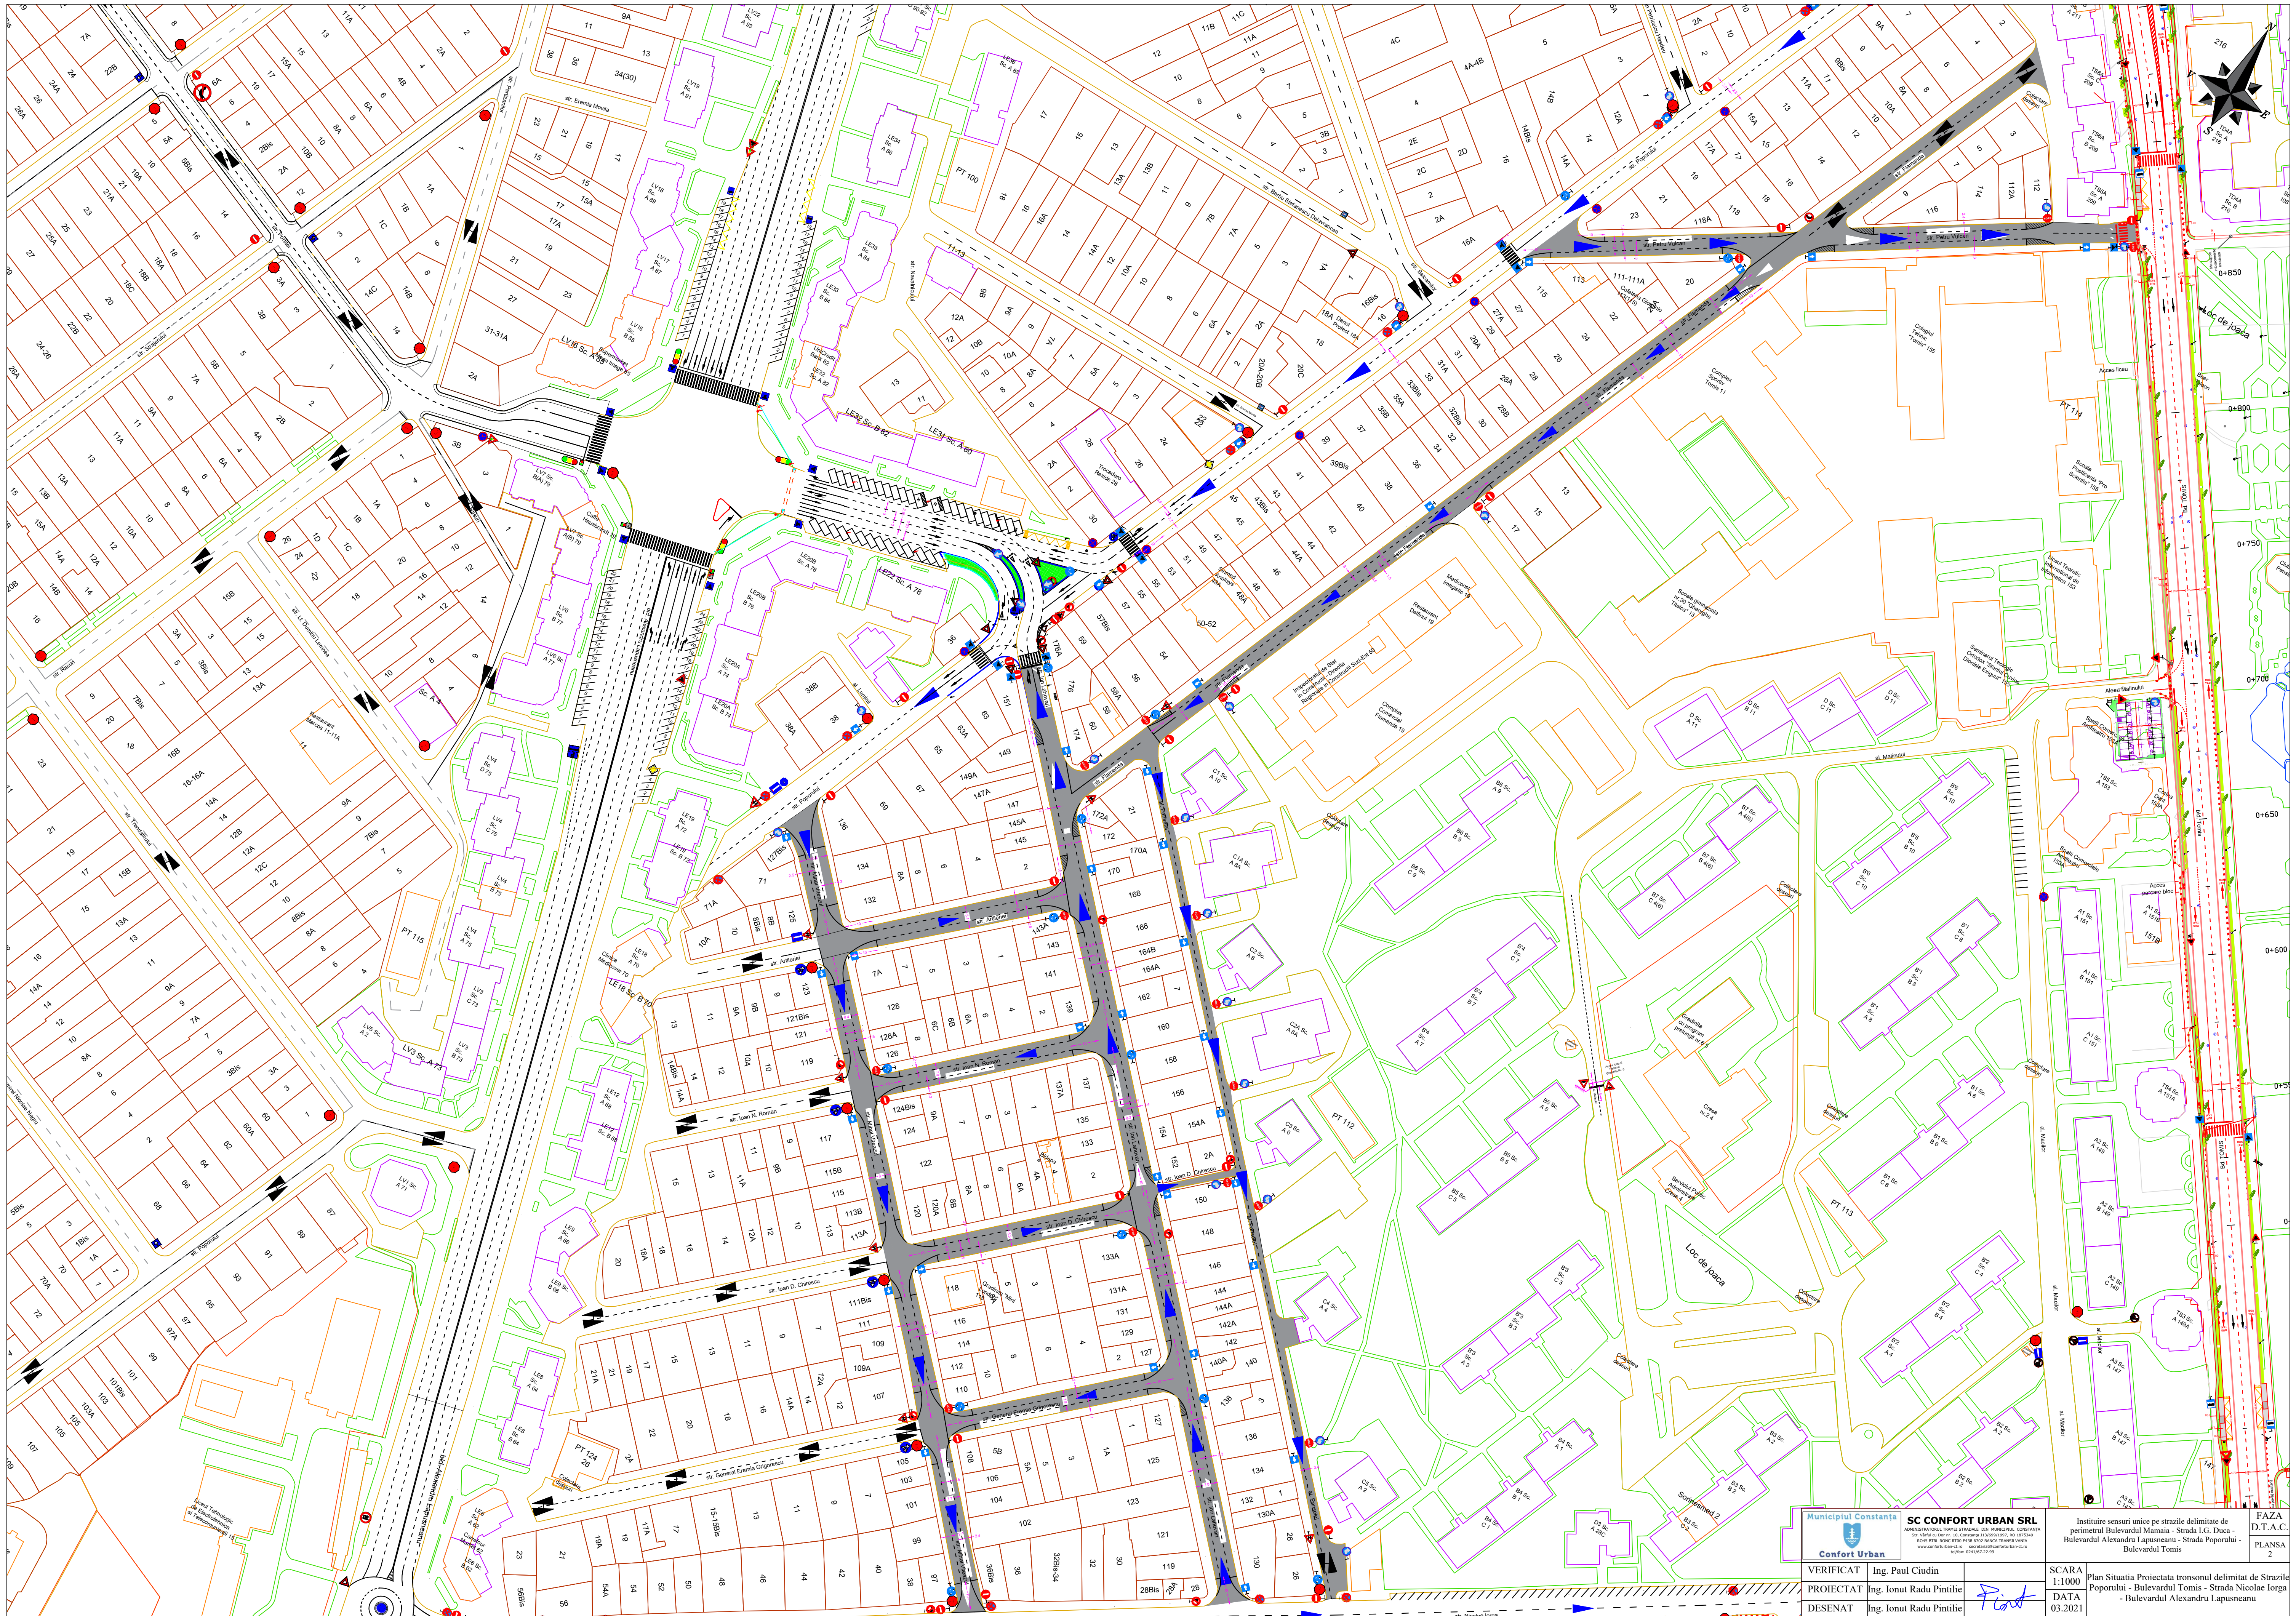

Municipiul Constanța Confort Urban		SC CONFORT URBAN SRL ADMINISTRAȚIE PUBLICĂ STRADALĂ DIN MUNICIPIUL CONSTANȚA 200 VÂLCEA, BLOC 10 - ÎN CÂMPUL DE SPORT, ÎN ZONĂ DE DEZASTRE, ÎN ZONĂ DE DEZASTRE ÎN ZONĂ DE DEZASTRE www.confورتurban.ro - contact@confورتurban.ro telefon: 0241.67.22.99	Instaurare sensuri unice pe străzile delimitate de perimetrul Bulevardului Mamaia - Strada I.G. Duca - Bulevardul Alexandru Lapusneanu - Strada Poporului - Bulevardul Tomis	FAZA D.T.A.C. PLANSA 2
VERIFICAT	Ing. Paul Ciudin	<i>Paul</i>	SCARA 1:1000 DATA 03.2021	Plan Situația Proiectată tronsonul delimitat de Strazile Poporului - Bulevardul Tomis - Strada Nicolae Iorga - Bulevardul Alexandru Lapusneanu
PROIECTAT	Ing. Ionut Radu Pintilie			
DESENAT	Ing. Ionut Radu Pintilie			